

1 Nivel 1 - Sin tiendas
AC-01 1 : 75

LAS DIMENSIONES Y COTAS ESCRITAS EN ESTOS DIBUJOS DEBERÁN TENER PRECEDENCIA SOBRE LA ESCALA. LOS CONTRATISTAS DEBERÁN VERIFICAR Y SER RESPONSABLES POR
TODAS LAS DIMENSIONES Y CONDICIONES EN LA OBRA. ESTA OFICINA DEBE SER NOTIFICADA DE CUALQUIER VARIACIÓN EN
LAS DIMENSIONES Y CONDICIONES INDICADAS EN EL PLANO. ESPECIFICACIONES Y DETALLES EN LA ESCALA ADECUADAS DEBERÁN SER SOMETIDOS PARA APROBACIÓN DE ESTA OFICINA PARA PROCEDER A LA FABRICACIÓN DE LOS ELEMENTOS QUE SE INDIQUEN.
SE PROPORCIONA ESTE PLANO EN EL ENTENDIDO DE QUE LA INFORMACIÓN CONTENIDA EN EL MISMO ES CONFIDENCIAL, PROPIEDAD DE LA EMPRESA B&M CONSTRUCCIONES Y POR LO
TANTO NO DEBERÁ SER EXAMINADA MÁS QUE POR EL PERSONAL DEL CLIENTE QUE TENGA RELACIÓN DIRECTA CON EL PROYECTO. QUEDA ESTRICTAMENTE PROHIBIDA LA REPRODUCCIÓN DE ESTE DIBUJO, TODO O ALGUNAS DE SUS PARTES, SIN PREVIA AUTORIZACIÓN.

MODIFICACIONES:

REV.	FECHA	DESCRIPCION

DIRECTOR DEL PROYECTO:

JEFE DE PROYECTO:

COLABORADORES:

PROYECTO:

RESIDENCIAL TERRAZAS DE SAN ISIDRO

UBICACIÓN:

DIRECCION: AV METROPOLITANA II
LOTE: 17 A
URBANIZACION : LAS ORQUIDEAS II

DEPARTAMENTO: LA LIBERTAD
PROVINCIA: TRUJILLO
DISTRITO: TRUJILLO

PROYECTISTA:

JAPTON
CONSTRUCTORA E INMOBILIARIA

PROPIETARIOS:

CONSTRUCTORA RNL

FIRMA:

PROFESIONAL RESPONSABLE:

FIRMA Y SELLO:

ESPECIALIDAD:

ARQUITECTURA

PLANO:


Nivel 1 sin tiendas

ESCALA : 1 : 75

FECHA :

LÁMINA:

AC-01

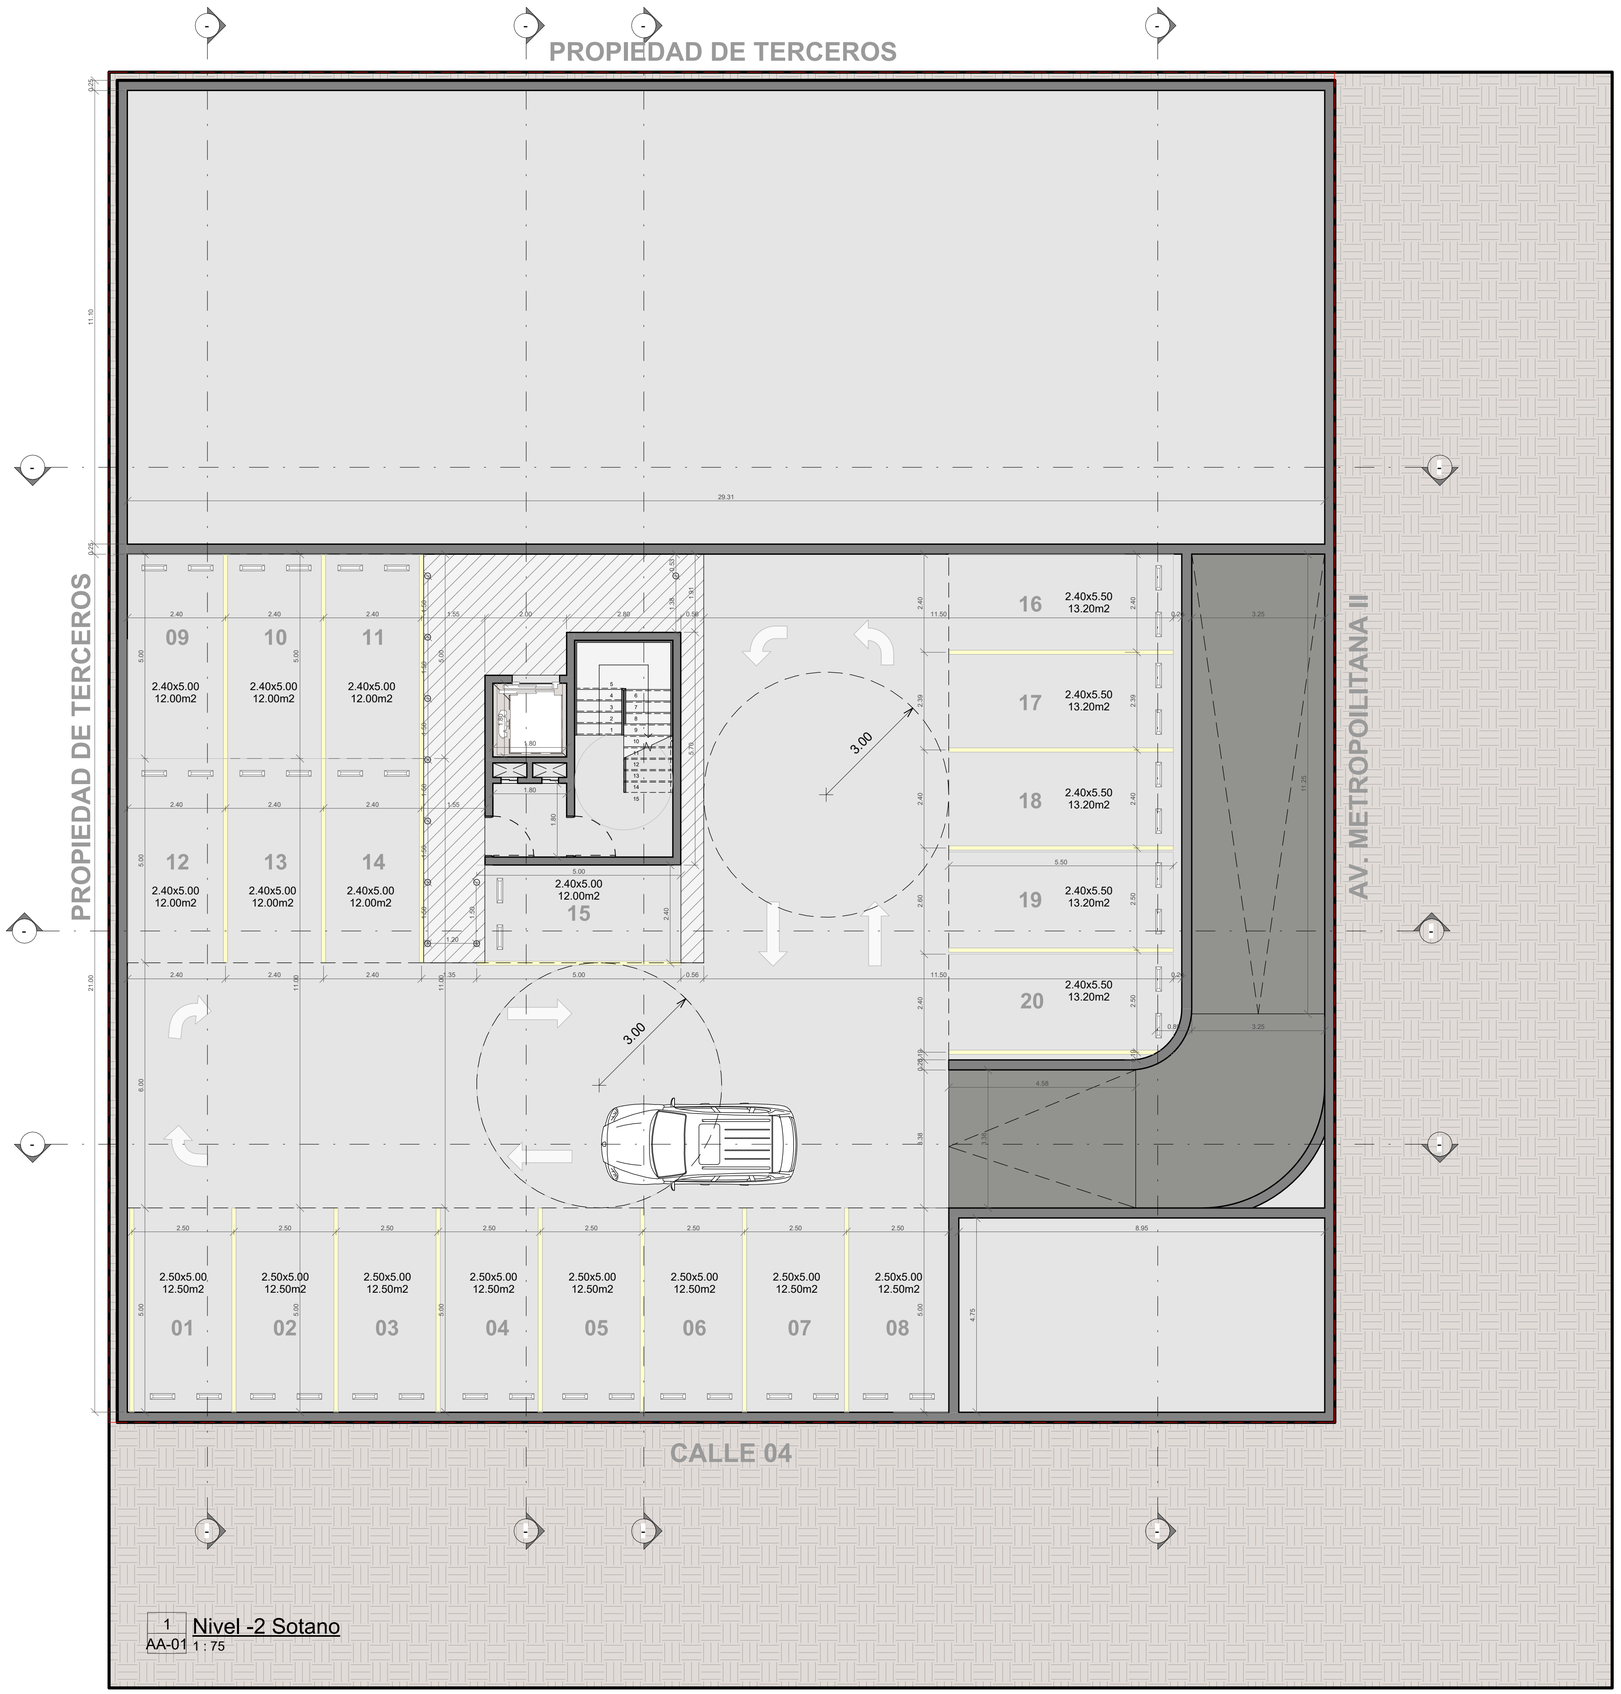

1 Nivel -2 Sotano
AA-01 1 : 75

LAS DIMENSIONES Y COTAS ESCRITAS EN ESTOS DIBUJOS DEBERÁN TENER PRECEDENCIA SOBRE LA ESCALA. LOS CONTRATISTAS DEBERÁN VERIFICAR Y SER RESPONSABLES POR
TODAS LAS DIMENSIONES Y CONDICIONES EN LA OBRA. ESTA OFICINA DEBE SER NOTIFICADA DE CUALQUIER VARIACIÓN EN
LAS DIMENSIONES Y CONDICIONES INDICADAS EN EL PLANO. ESPECIFICACIONES Y DETALLES EN LA ESCALA ADECUADAS DEBERÁN SER SOMETIDOS PARA APROBACIÓN DE ESTA OFICINA PARA PROCEDER A LA FABRICACIÓN DE LOS ELEMENTOS QUE SE INDIQUEN.
SE PROPORCIONA ESTE PLANO EN EL ENTENDIDO DE QUE LA INFORMACIÓN CONTENIDA EN EL MISMO ES CONFIDENCIAL,

PROPIEDAD DE LA EMPRESA B&M CONSTRUCCIONES Y POR LO
TANTO NO DEBERÁ SER EXAMINADA MÁS QUE POR EL PERSONAL DEL CLIENTE QUE TENGA RELACIÓN DIRECTA CON EL PROYECTO; QUEDA ESTRICTAMENTE PROHIBIDA LA REPRODUCCIÓN DE ESTE DIBUJO, TODO O ALGUNAS DE SUS PARTES, SIN PREVIA AUTORIZACIÓN.

MODIFICACIONES:

REV.	FECHA	DESCRIPCION

DIRECTOR DEL PROYECTO:

JEFE DE PROYECTO:

COLABORADORES:

PROYECTO:

RESIDENCIAL TERRAZAS DE SAN ISIDRO

UBICACIÓN:

DIRECCION: AV METROPOLITANA II
LOTE: 17 A
URBANIZACION : LAS ORQUIDEAS II

DEPARTAMENTO: LA LIBERTAD
PROVINCIA: TRUJILLO
DISTRITO: TRUJILLO

PROYECTISTA:

JAPTON
CONSTRUCTORA E INMOBILIARIA

PROPIETARIOS:

CONSTRUCTORA RNL

FIRMA:

PROFESIONAL RESPONSABLE:

FIRMA Y SELLO:

ESPECIALIDAD:

ARQUITECTURA

PLANO:

Sótano 2 + SSGG

ESCALA : 1 : 75

FECHA :

LÁMINA:

AA-01

01 DE 01



1 Nivel -1 Sótano
AA-02 1 : 75

LAS DIMENSIONES Y COTAS ESCRITAS EN ESTOS DIBUJOS DEBERÁN TENER PRECEDENCIA SOBRE LA ESCALA. LOS CONTRATISTAS DEBERÁN VERIFICAR Y SER RESPONSABLES POR
TODAS LAS DIMENSIONES Y CONDICIONES EN LA OBRA. ESTA OFICINA DEBE SER NOTIFICADA DE CUALQUIER VARIACIÓN EN
LAS DIMENSIONES Y CONDICIONES INDICADAS EN EL PLANO. ESPECIFICACIONES Y DETALLES EN LA ESCALA ADECUADAS DEBERÁN SER SOMETIDOS PARA APROBACIÓN DE ESTA OFICINA PARA PROCEDER A LA FABRICACIÓN DE LOS ELEMENTOS QUE SE INDIQUEN.
SE PROPORCIONA ESTE PLANO EN EL ENTENDIDO DE QUE LA INFORMACIÓN CONTENIDA EN EL MISMO ES CONFIDENCIAL.

PROPIEDAD DE LA EMPRESA B&M CONSTRUCCIONES Y POR LO
TANTO NO DEBERÁ SER EXAMINADA MÁS QUE POR EL PERSONAL DEL CLIENTE QUE TENGA RELACIÓN DIRECTA CON EL PROYECTO. QUEDA ESTRICTAMENTE PROHIBIDA LA REPRODUCCIÓN DE ESTE DIBUJO, TODO O ALGUNAS DE SUS PARTES, SIN PREVIA AUTORIZACIÓN.

MODIFICACIONES:

REV.	FECHA	DESCRIPCION

DIRECTOR DEL PROYECTO:

JEFE DE PROYECTO:

COLABORADORES:

PROYECTO:

RESIDENCIAL TERRAZAS DE SAN ISIDRO

UBICACIÓN:

DIRECCION: AV METROPOLITANA II
LOTE: 17 A
URBANIZACION : LAS ORQUIDEAS II

DEPARTAMENTO: LA LIBERTAD
PROVINCIA: TRUJILLO
DISTRITO: TRUJILLO

PROYECTISTA:

JAPTON CONSTRUCTORA E INMOBILIARIA

PROPIETARIOS:

CONSTRUCTORA RNL

FIRMA:

PROFESIONAL RESPONSABLE:

FIRMA Y SELLO:

ESPECIALIDAD:

ARQUITECTURA

PLANO:

Sótano 1 - Areas

ESCALA : 1 : 75

FECHA :

LAMINA:

AA-02

01 DE 01